


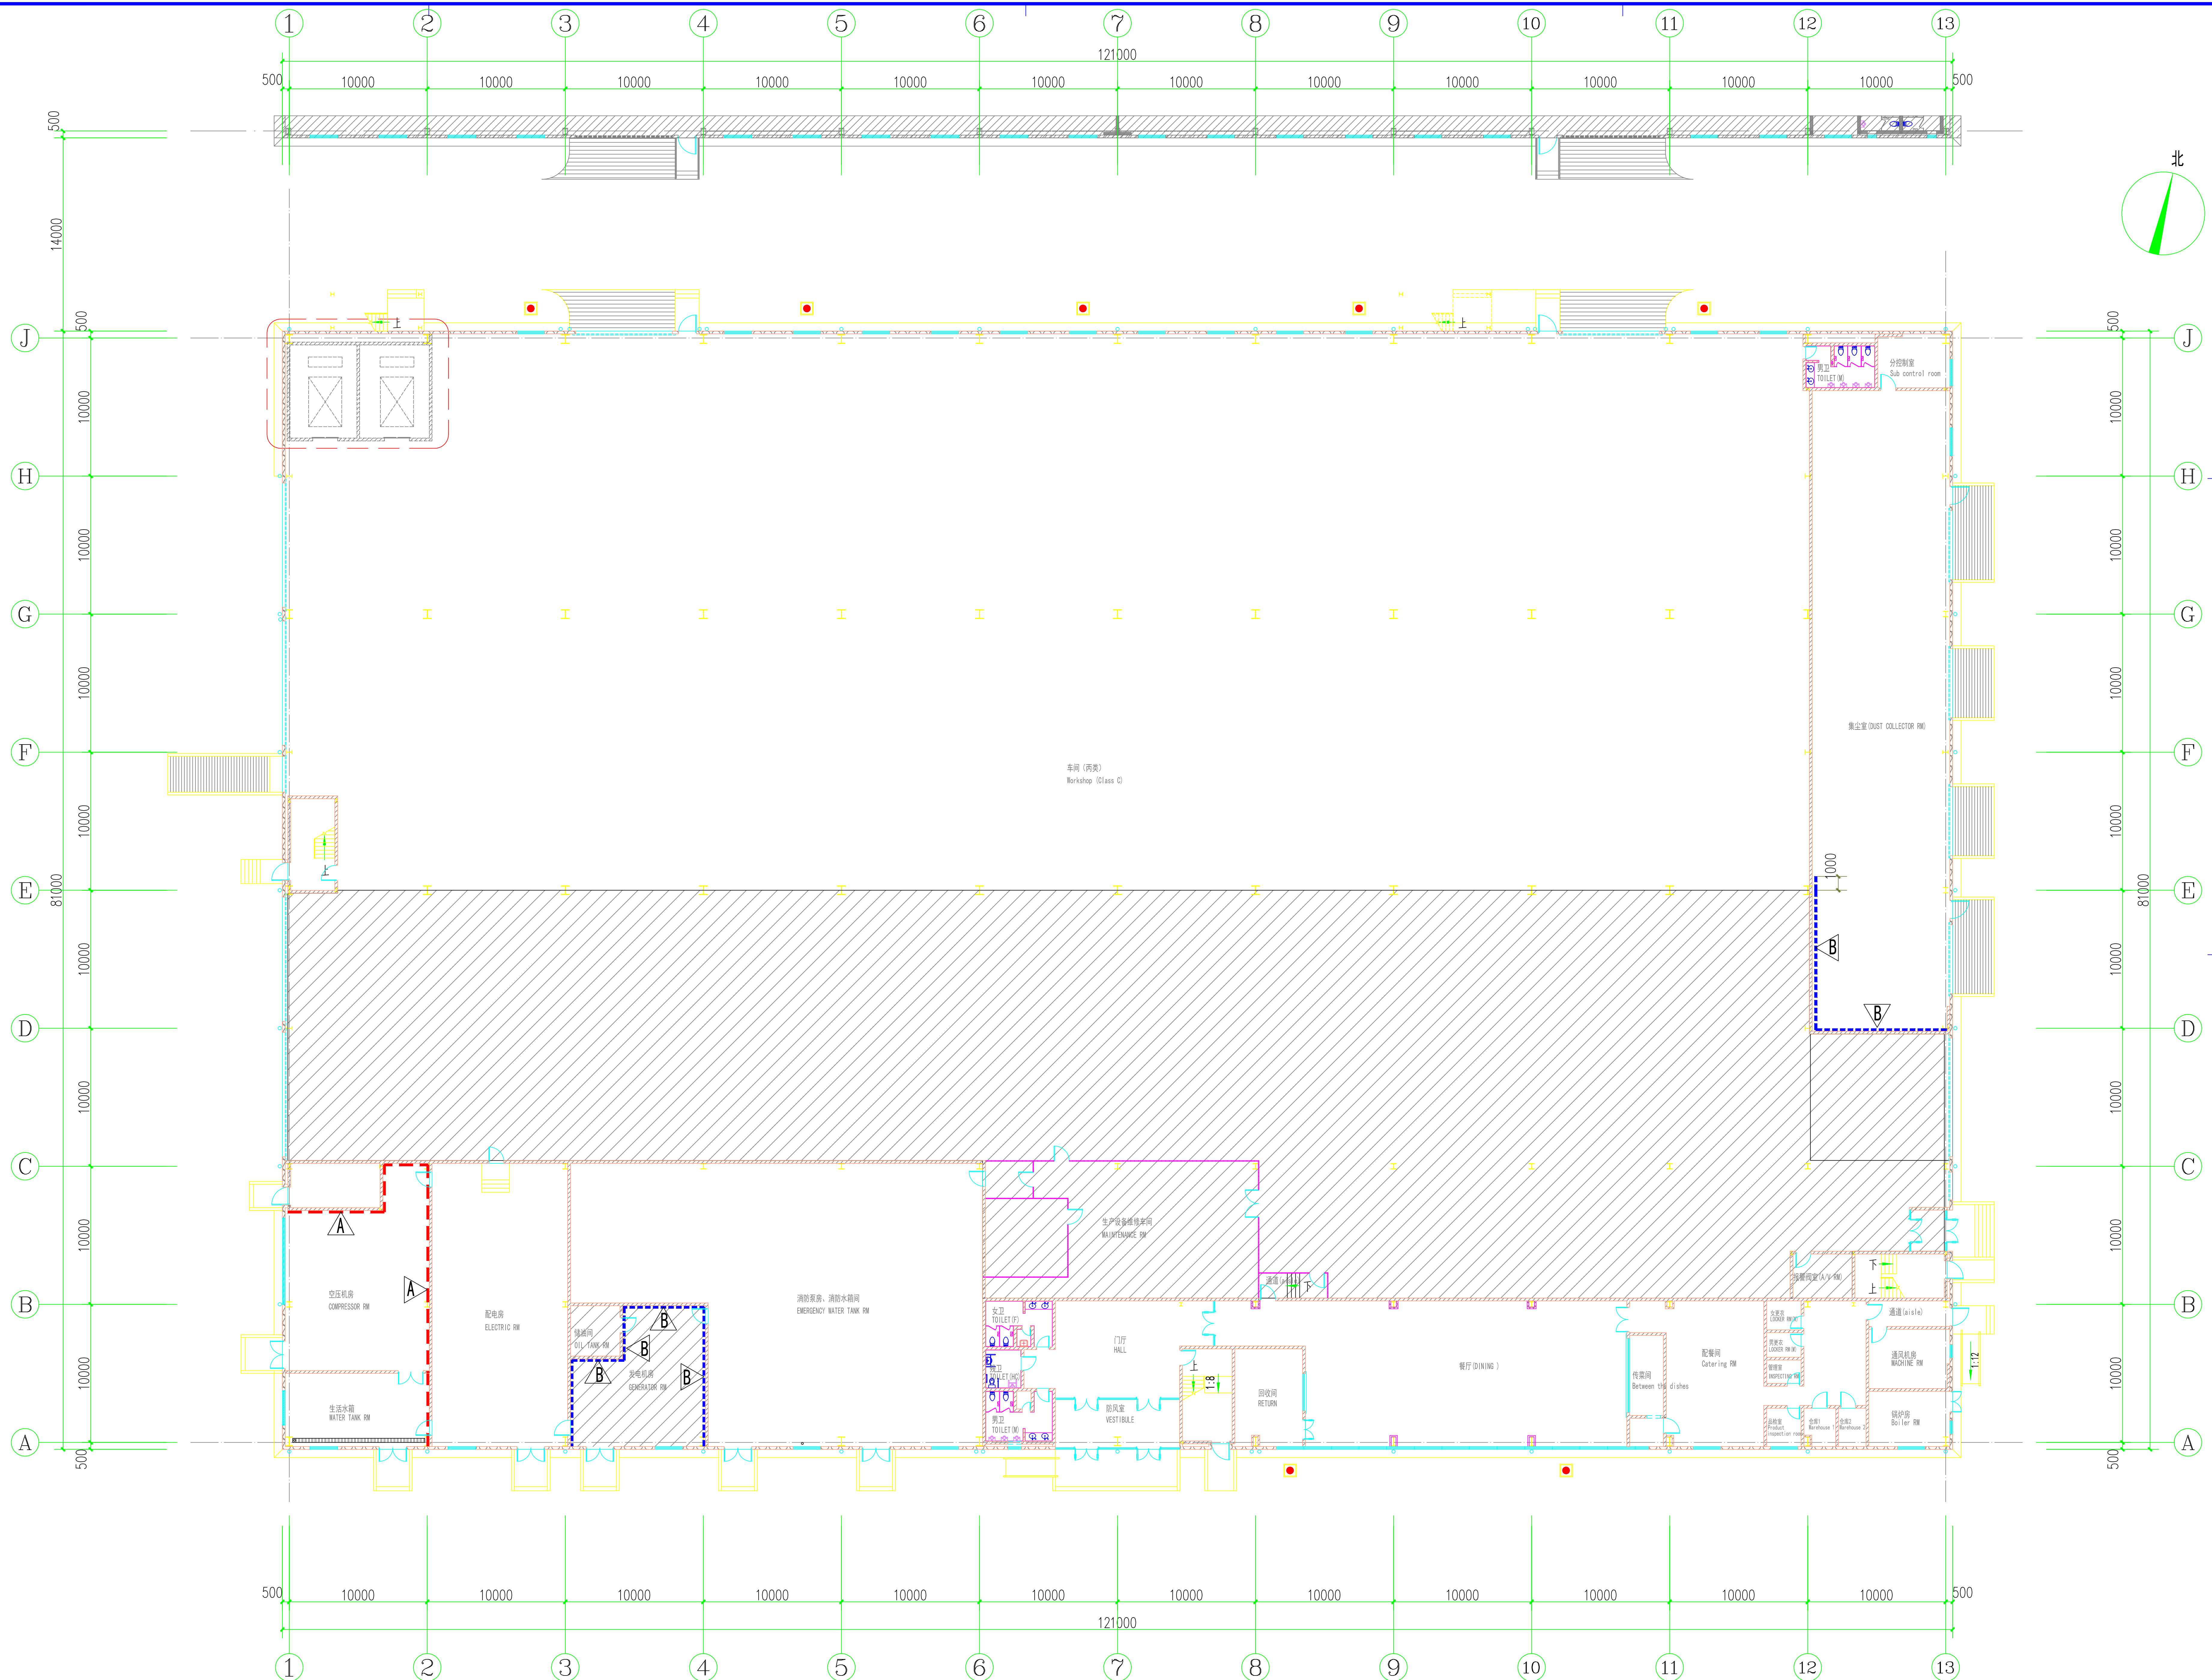

图例 (Legend):

- 50厚多孔吸音板，高度到屋面板底；
- 50厚多孔吸音板，高度自标高6M到（发电机房7.0m楼下）集尘室屋面板底；
- 25厚喷涂矿物纤维骨料吸音材料；（7.0m楼面下梁板满喷）

吸音材料布置范围示意图
Sound-absorbing material layout